


- 1-Стойки опорные
- 2-Бункер готового асфальта с распределительным устройством
- 3-Устройство смесительное.
- 4-Устройство взвешивания.
- 5-Промежуточный бункер.
- 6-Грохот.
- 7-Комплект лестниц и помостов.
- 8-Эlevator горячий.
- 9-Бочка собственного и привозного наполнителя
- 10-Эlevator пыли.
- 11-Шнек наклонный 2шт.
- 12-Барaban сушильный с универсальной горелкой SAACKE.
- 13-Устройство фильтрующее.
- 14-Емкость битумная вертикальная (50м³) 2шт.
- 15-Станция закачки битума.
- 16-Установка косвенного обогрева (390кВт) с жидкотопливной горелкой и термальным маслом.
- 17-Система предварительного дозирования (транспортёр сборный с 5 бункерами)
- 18-Кабина управления.
- 19-Комплект металлических опорных площадок.
- 20-Комплект трубопроводов с битумным насосом.
- 21-Емкость топлива(25м³) с насосом и трубами.
- 22-Система подачи виагопа.
- 23-Компрессор (2м³), пневморазводка, ресивер РВ50.
- 24-Монтажный комплект (крепеж, кронштейны, кабель, кабель-каналы, герметик, инструмент).

Техническая характеристика

Наименование параметра	Величина параметра
Номинальная производительность, т/ч	160
Количество бункеров-дозаторов объемом 12,8м ³	5
Горелка газомазутная тип SKVG-A 124-30 (Saacke)	
Мощность горелки, МВт	14
Производительность дымососа, Н м ³ /ч	59000
Бункер горячих минералов: - количество фракций - общая вместимость бункера, т	
	5 25
Вместимость смесителя, т	
	2
Вместимость бункера готовой смеси, т	
	50
Вместимость емкости: - собственной пыли, м ³ - минерального порошка, м ³	
	29 37
Общая вместимость битумных резервуаров, м ³	
	100
Общая установленная мощность установки, кВт	
	350
Грохот линейного типа, пяти- фракционный: - потребляемая мощность, кВт	
	15
Габаритные размеры установки, мм	
	48640x24600x22235

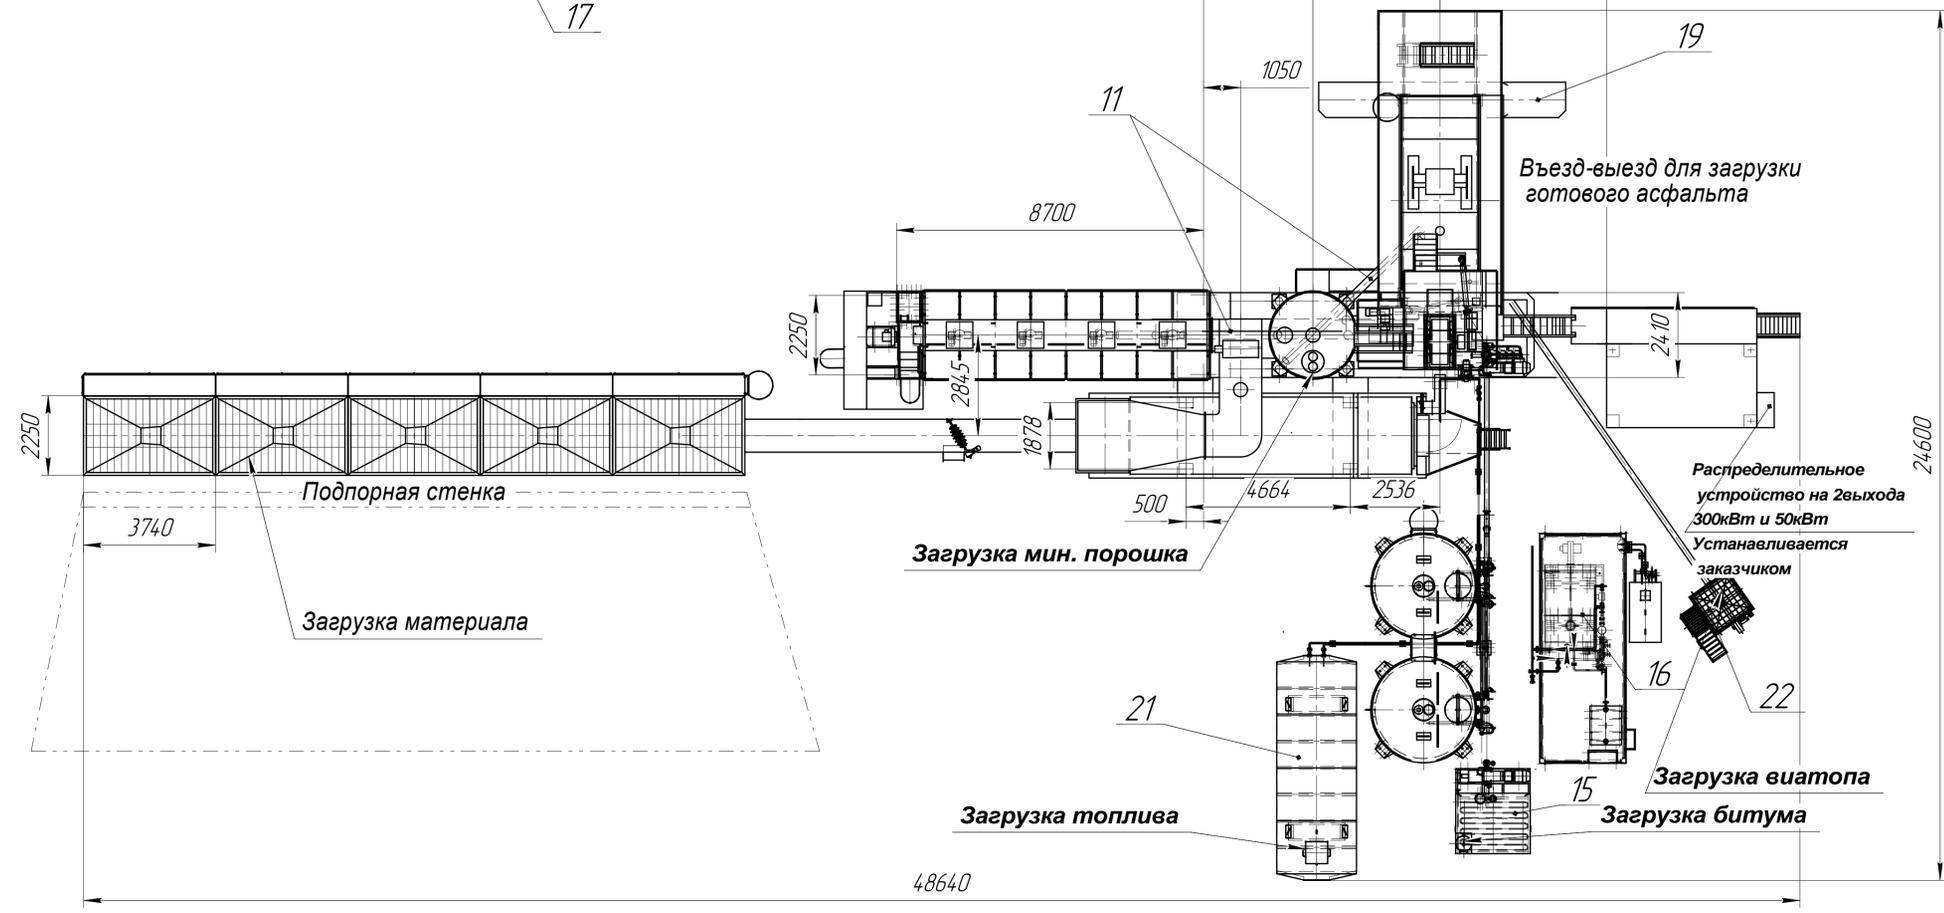

06АБ3-000.00.00.000ВО

Асфальто-смесительная установка
КА-160
Чертеж общего вида

Лит.	Масса	Масштаб
		1:100
Лист	Листов	
000	КАЗ	

Копировал
Формат А1

