

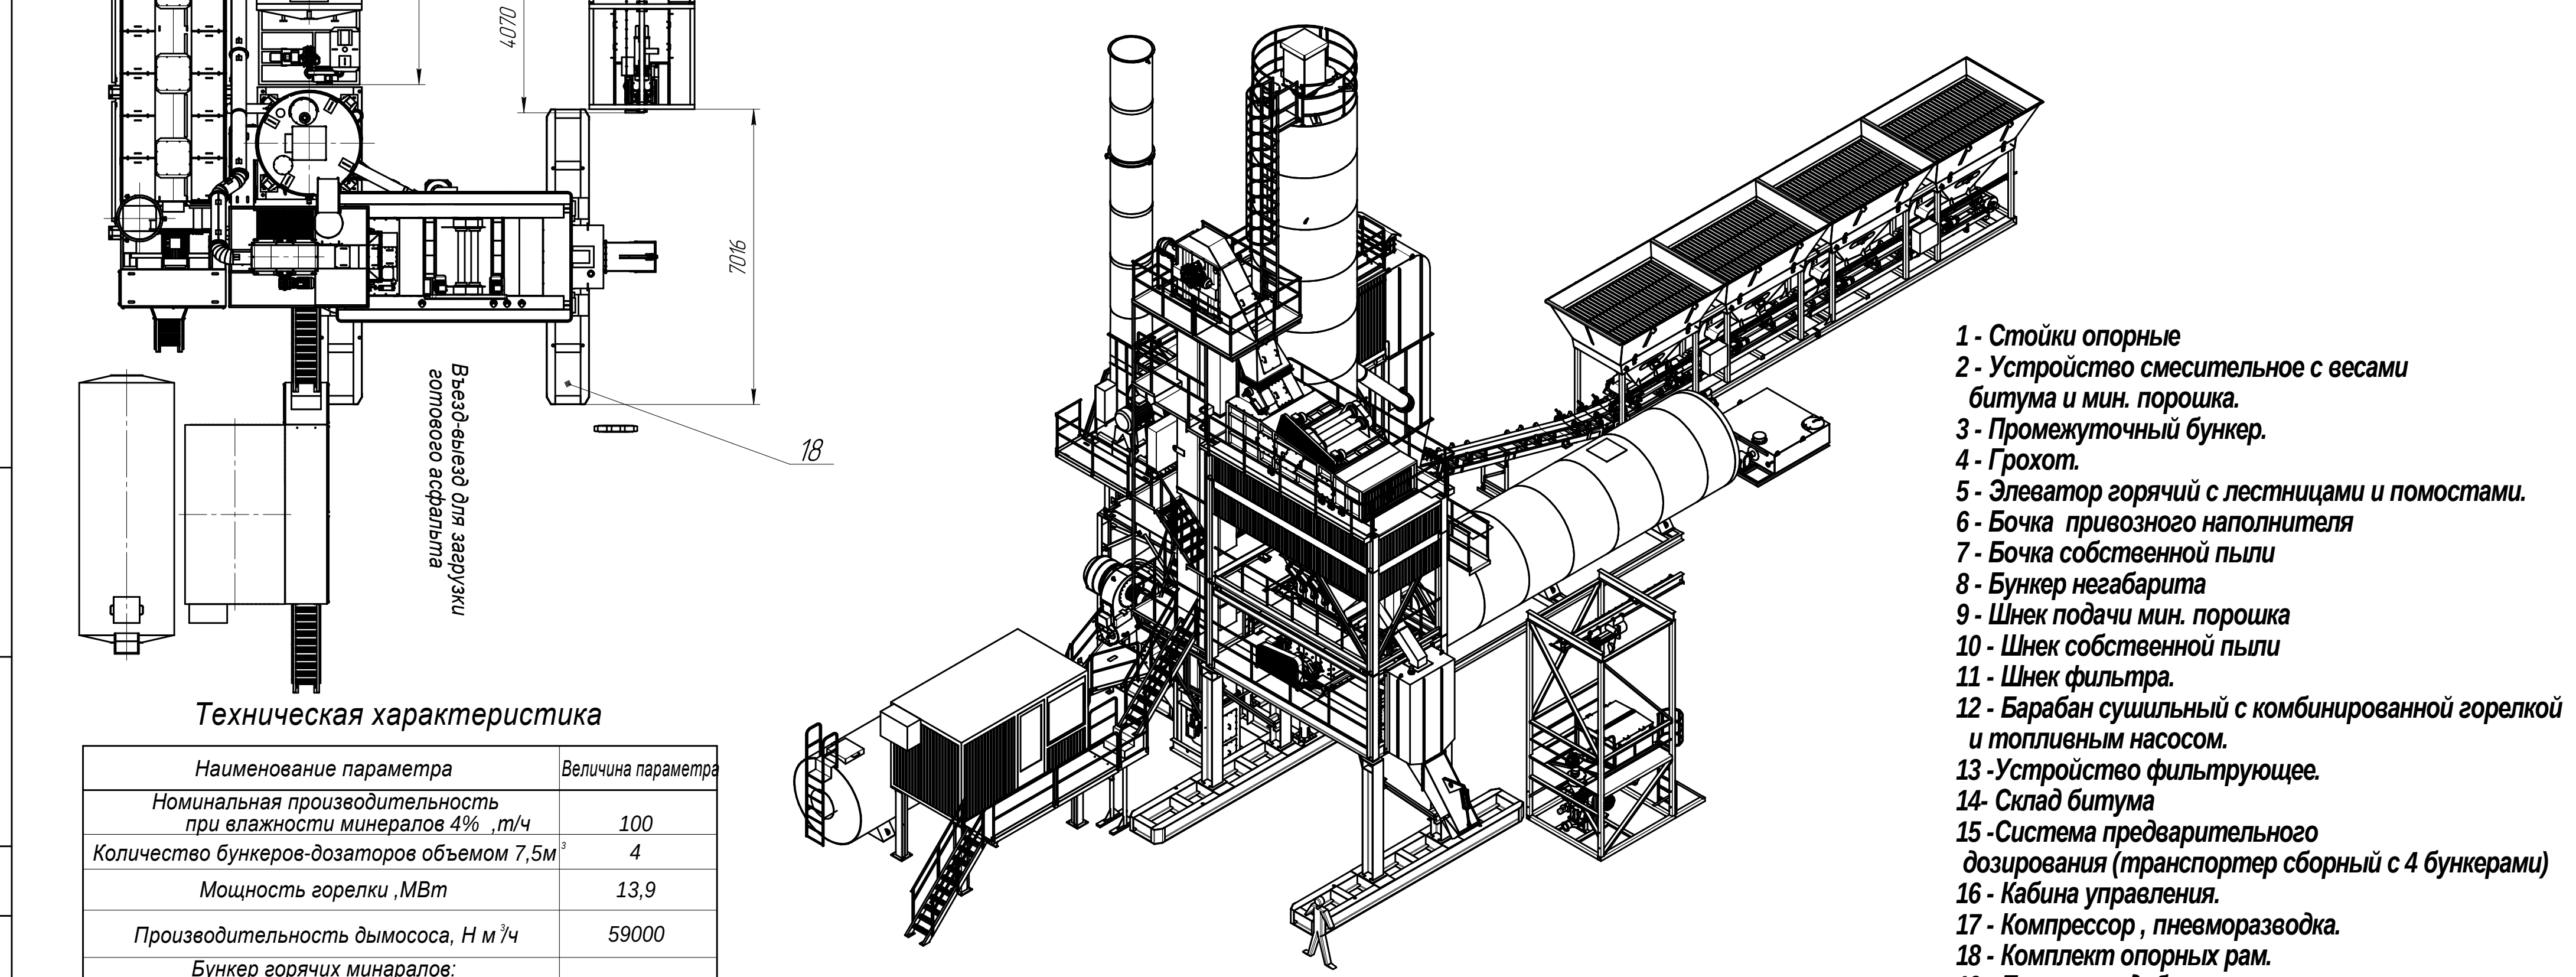


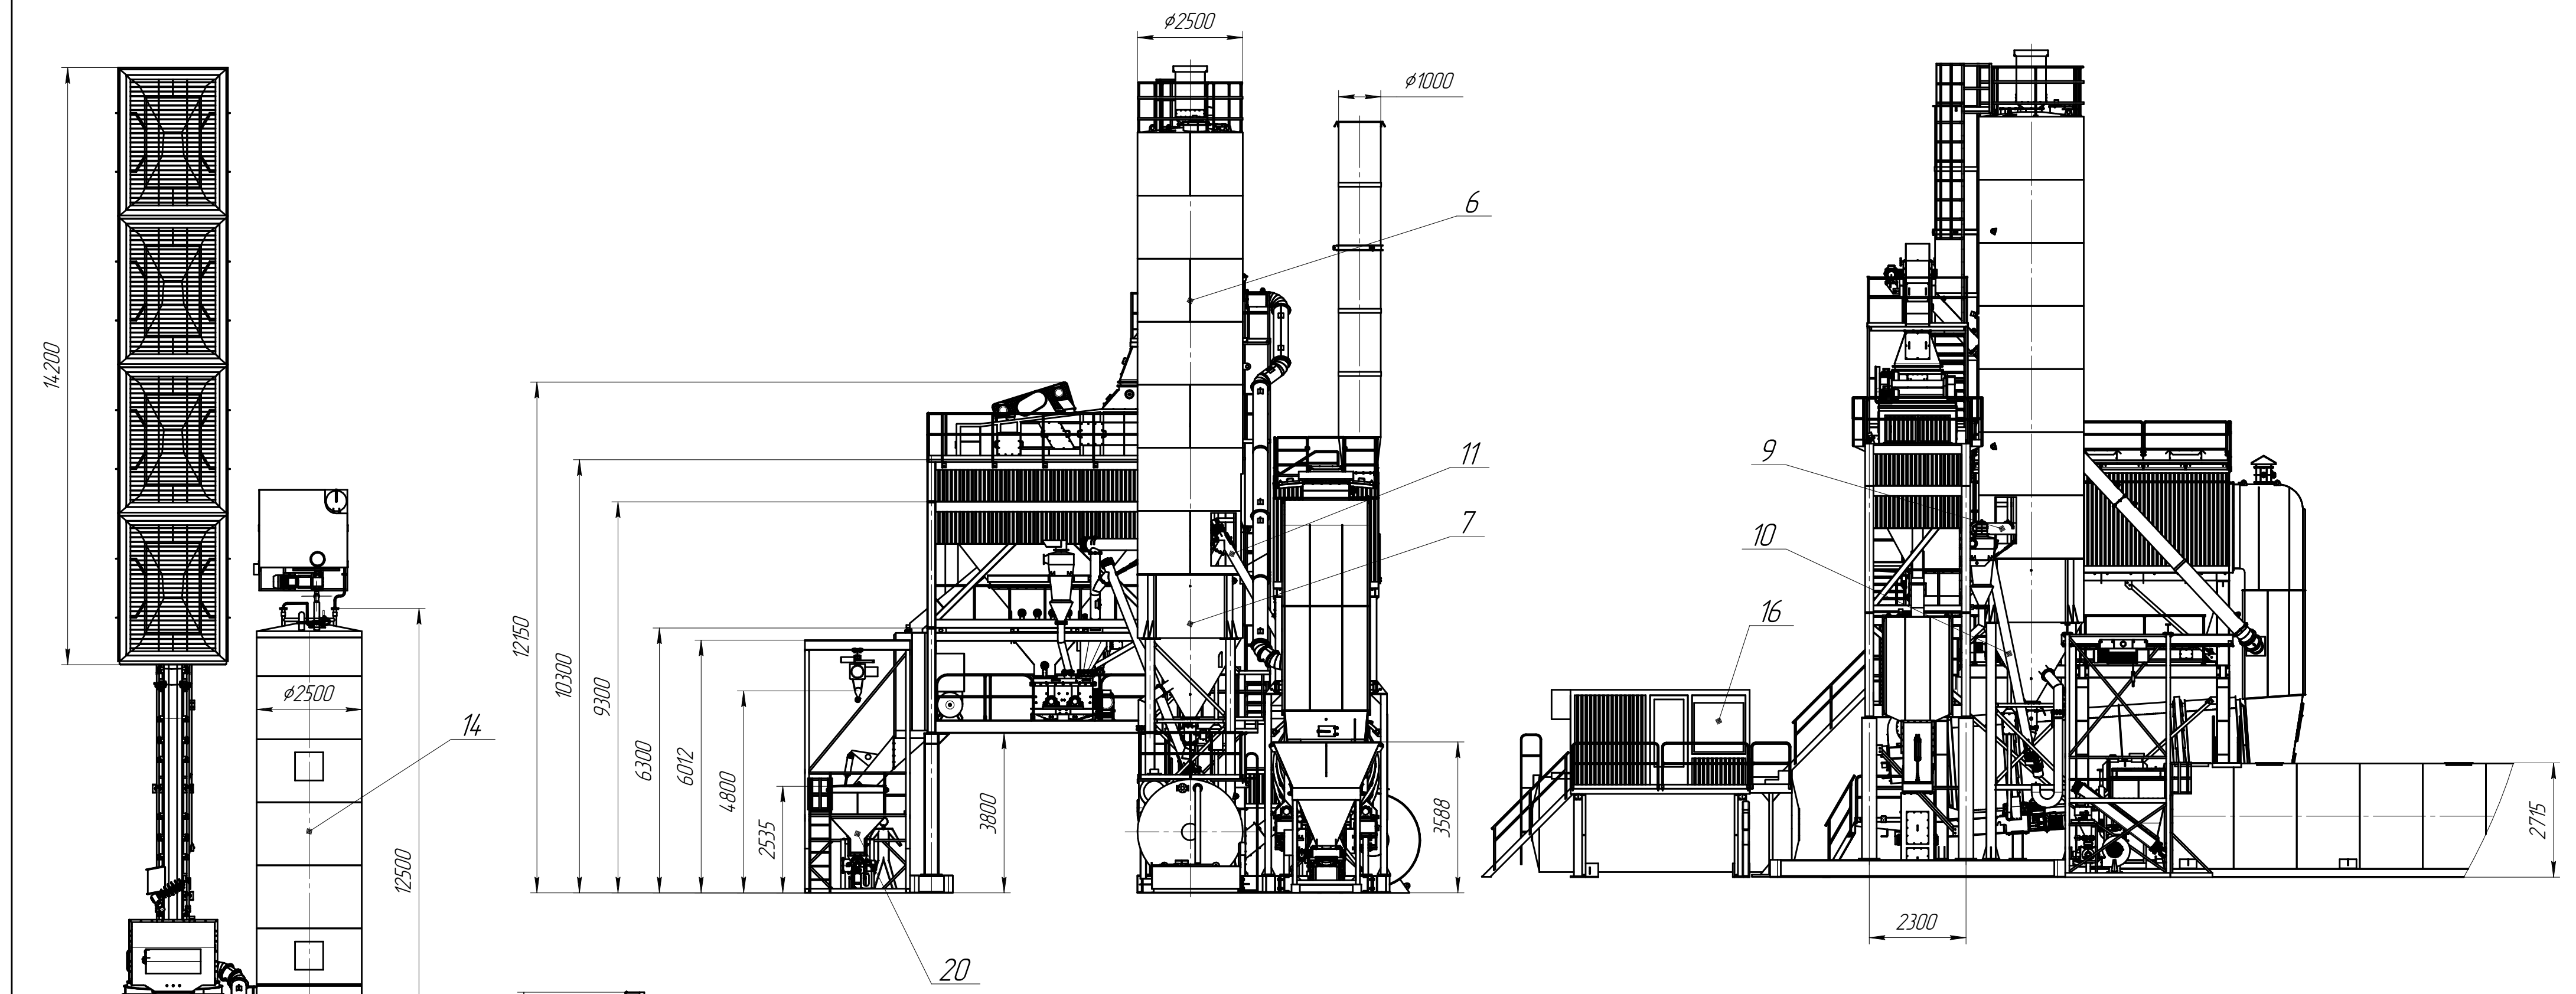

Техническая характеристика	
Наименование параметра	Величина параметра
Номинальная производительность при влажности минералов 4% ,т/ч	100
Количество бункеров-дозаторов объемом 7,5м³	4
Мощность горелки, МВт	13.9
Производительность дымососа, Н м³/ч	59000
Бункер горячих минералов: количество фракций	4
- общая вместимость бункера, т	25
Вместимость смесителя, т	1
Вместимость емкости минерального порошка, м³	37
Вместимость емкости пыли, м³	10
Вместимость битумного резервуара, м³	40
Общая установленная мощность установки, кВт	300
Грохот линейного типа, четырех- фракционный: потребляемая мощность, кВт	11
Габаритные размеры установки, мм	39900x14700x19700

- 1 - Стойки опорные
- 2 - Устройство смесительное с весами битума и мин. порошка.
- 3 - Промежуточный бункер.
- 4 - Грохот.
- 5 - Элеватор горячий с лестницами и помостами.
- 6 - Бочка привозного наполнителя
- 7 - Бочка собственной пыли
- 8 - Бункер негабарита
- 9 - Шнек подачи мин. порошка
- 10 - Шнек собственной пыли
- 11 - Шнек фильтра.
- 12 - Барабан сушильный с комбинированной горелкой и топливным насосом.
- 13 - Устройство фильтрующее.
- 14 - Склад битума
- 15 - Система предварительного дозирования (транспортёр сборный с 4 бункерами)
- 16 - Кабина управления.
- 17 - Компрессор , пневморазводка.
- 18 - Комплект опорных рам.
- 19 - Платель добавок.
- 20 - Устройство подачи жидкого топлива

А63100-000.00.00.0080	
Исполнитель	И.И. Давыдов
Проверен	И.И. Давыдов
Утвержден	И.И. Давыдов
Дата	09.06.20
Лист	11
Всего листов	2
Исполнитель	И.И. Давыдов
Проверен	И.И. Давыдов
Утвержден	И.И. Давыдов
Дата	09.06.20
Лист	11
Всего листов	2

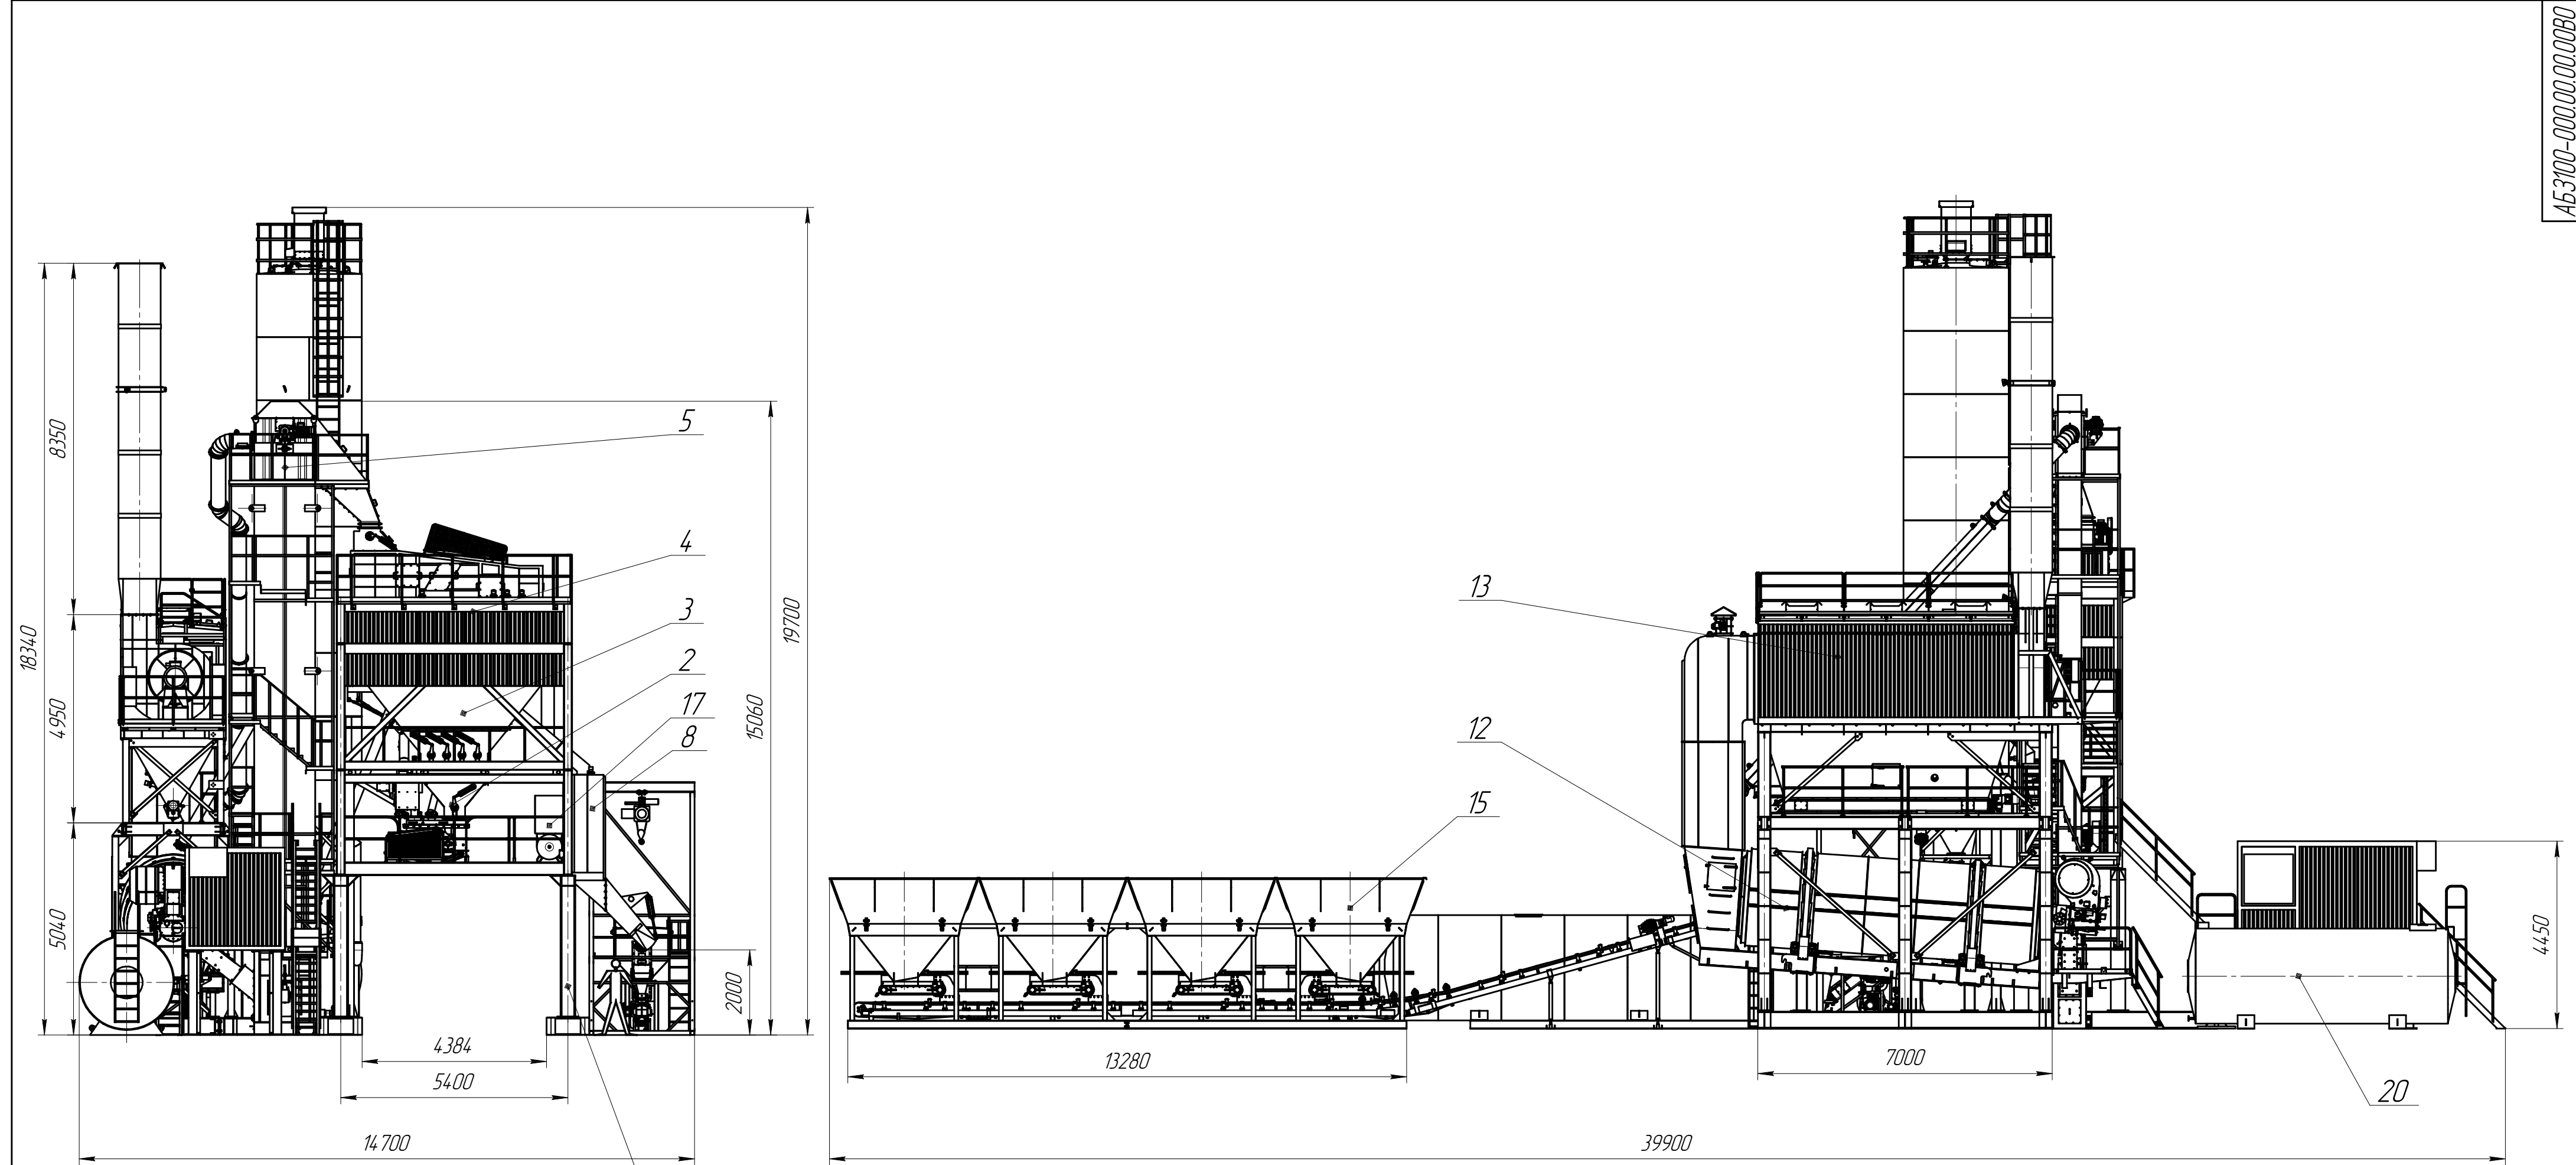