


Техническая характеристика

Наименование параметра	Величина параметра
Максимальная производительность, т/ч	60
Количество бункеров-дозаторов объемом 5м ³	4
Мощность горелки, МВт	6
Производительность дымососа, Н м ³ /ч	30000
Бункер горячих минералов: - количество фракций	4
- общая вместимость бункера, т	25
Вместимость смесителя, т	1
Вместимость емкости минерального порошка, м ³	29
Вместимость битумного резервуара, м ³	30
Грохот линейного типа, четырех- фракционный: - потребляемая мощность, кВт	11
Габаритные размеры установки, мм (ориентировочно)	33200x10925x17960

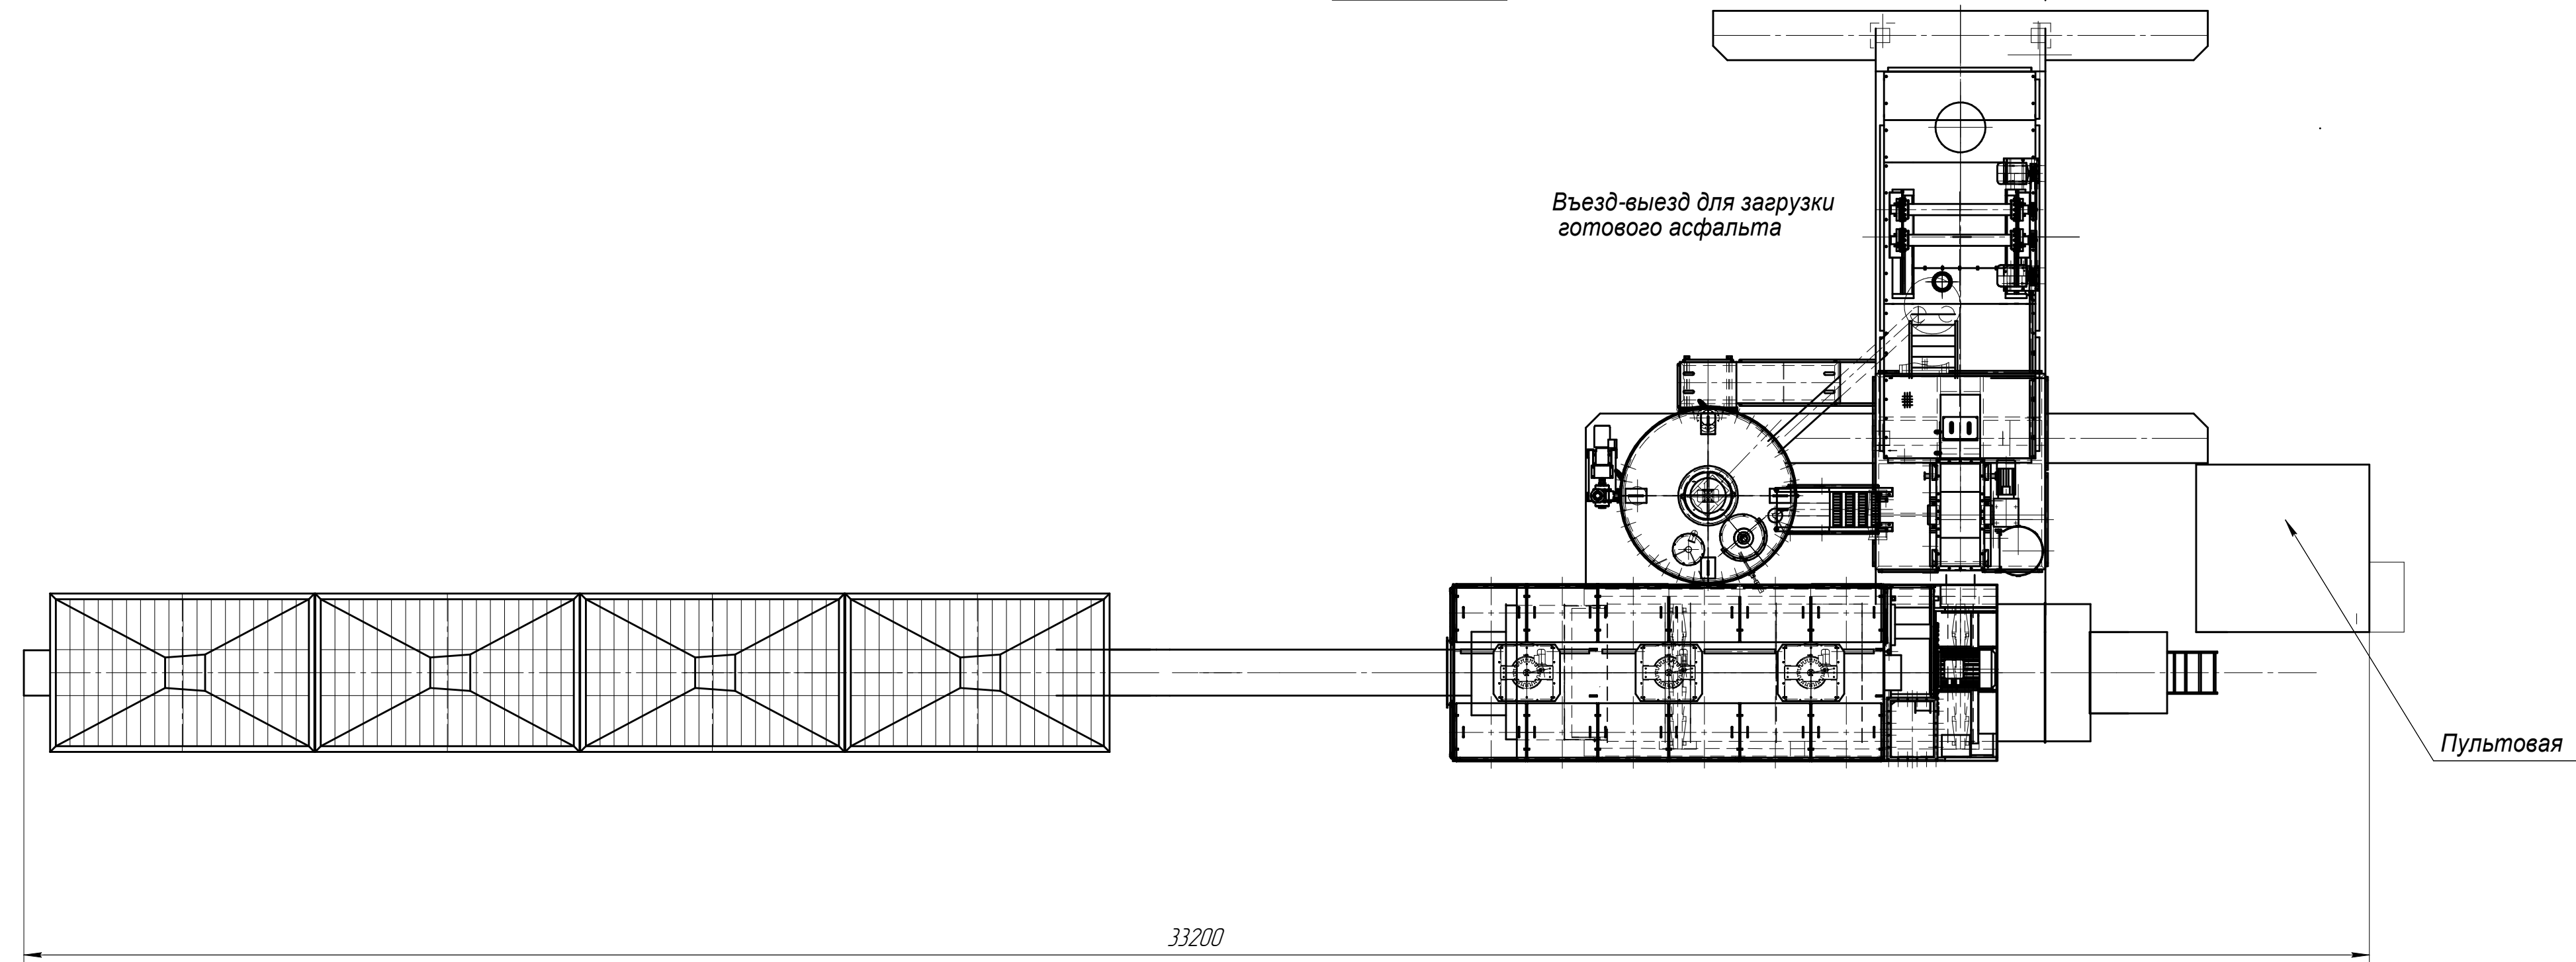

Имя	Лист	№ докум.	Плат.	Дата	Мобильный завод	Лит	Масса	Масштаб
Проект					Чертеж общего вида			1:50
Исполн.					ООО КАЗ			
Исполн. 2								
Исполн. 3								
Исполн. 4								
Исполн. 5								
Исполн. 6								
Исполн. 7								
Исполн. 8								
Исполн. 9								
Исполн. 10								