


Предлагаемая схема подвода газа к АБЗ КА-160

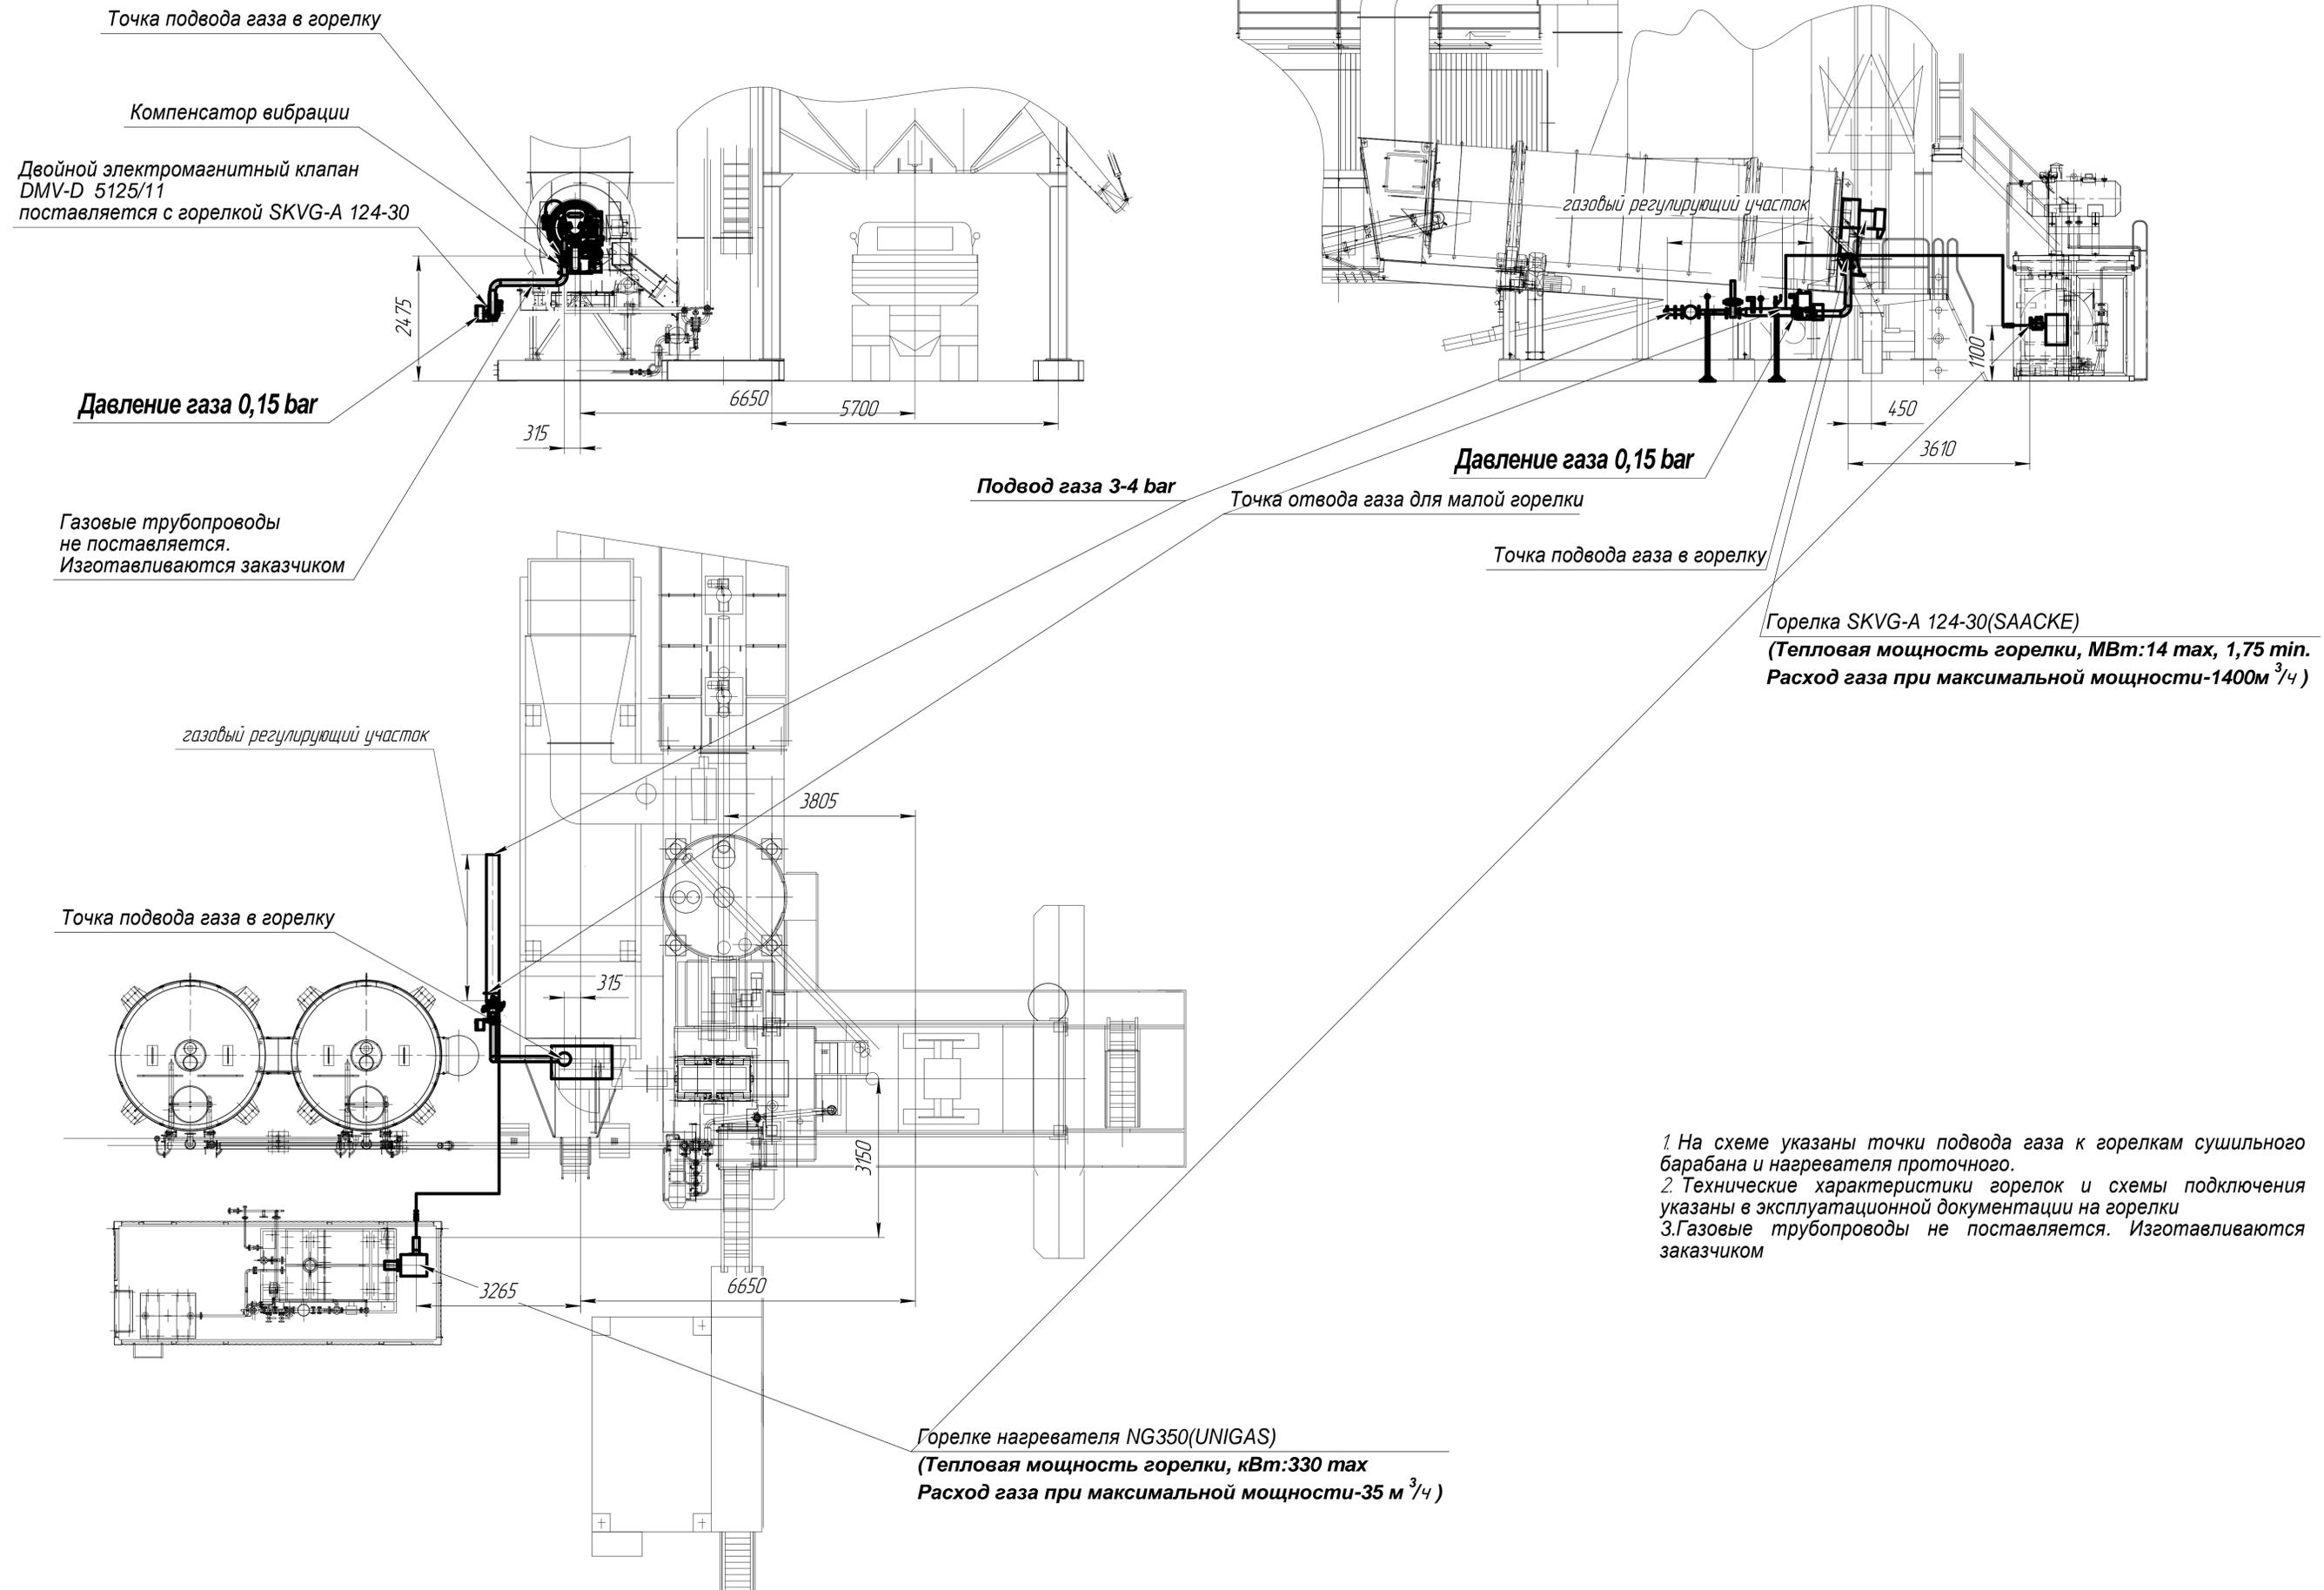

1. На схеме указаны точки подвода газа к горелкам сушильного барабана и нагревателя проточного.
2. Технические характеристики горелок и схемы подключения указаны в эксплуатационной документации на горелки
3. Газовые трубопроводы не поставляются. Изготавливаются заказчиком